

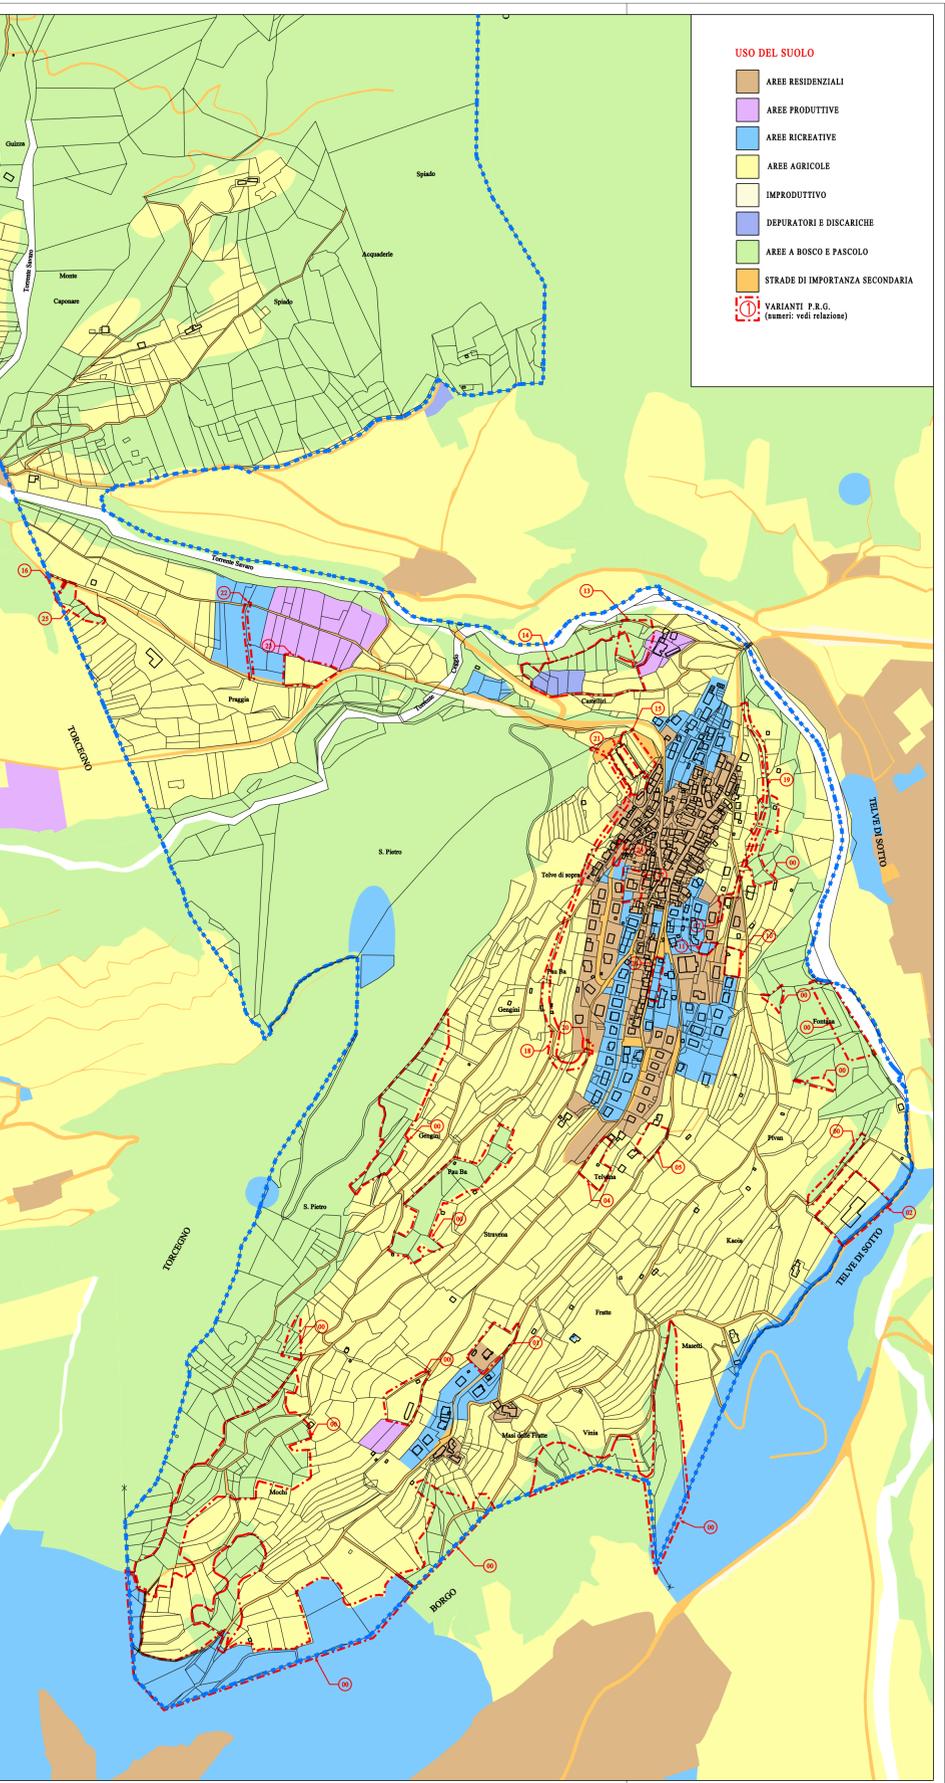
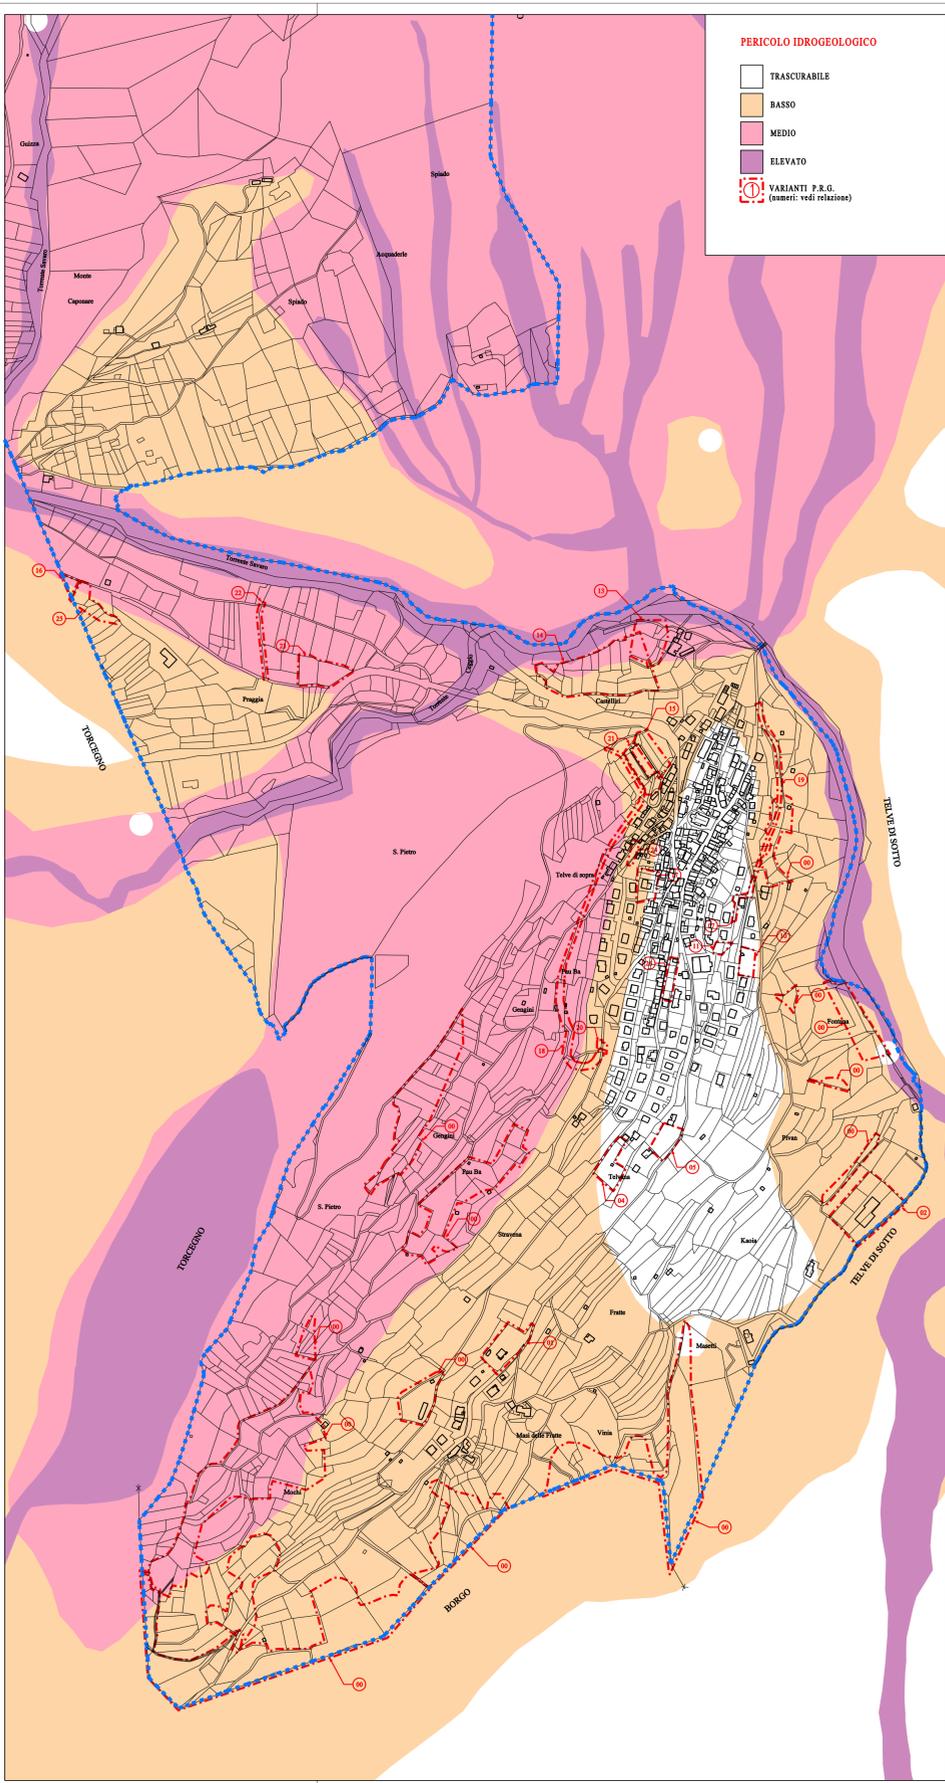


RISCHIO IDROGEOLOGICO: raffronto						
Punto in relaz.	Descrizione	Pericolo classe attuale	Classe uso del suolo in vigore	Classe uso del suolo variante	Rischio PRG in vigore	Rischio PRG variante
0	aggiornamenti cartografici					
1	da resid. nuovo imp. e agr. second. a verde privato	0,4 (basso)	AGRI	RIC	R2 (medio)	0,18 R1 (moderato)
2	da agr. Second. a impianti a servizio dell'agricoltura	0,4 (basso)	AGRI	PROD	R1 (moderato)	0,23 R2 (medio)
4	da agricola second. a residenziale nuovo impianto	trascurabile	AGRI	ABI	R0 (trascurabile)	R0 (trascurabile)
5	da agricola second. a residenziale di nuovo impianto	trascurabile	AGRI	ABI	R0 (trascurabile)	R0 (trascurabile)
7	da residenziale di nuovo impianto a viabilità	trascurabile	ABI	VIASEC	R0 (trascurabile)	R0 (trascurabile)
8	da residenziale di completamento a verde privato	trascurabile	ABI	RIC	R0 (trascurabile)	R0 (trascurabile)
9	da residenziale di completamento a verde privato	trascurabile	ABI	RIC	R0 (trascurabile)	R0 (trascurabile)
10	da agricola second. a residenz. di nuovo impianto	trascurabile	AGRI	ABI	R0 (trascurabile)	R0 (trascurabile)
11	da verde privato a residenziale di completamento	trascurabile	RIC	ABI	R0 (trascurabile)	R0 (trascurabile)
13	da bosco/agric. a residenziale di nuovo impianto	0,8 (medio)	BOS/AGRI	ABI	R1 (moderato)	0,4 R2 (medio)
14	da discarica controllata a bosco e agricola second.	0,4/0,8 (bas/med)	DEP	BOS/AGRI	R2 (medio)	0,18 R1 (moderato)
15	da agricola second. a servizi pubbl. in tessuto urbano	0,4 (basso)	AGRI	ABI	R0 (trascurabile)	R0 (trascurabile)
16	da bosco ad agricola secondaria	0,4/0,8 (bas/med)	BOS	AGRI	R2 (medio)	0,18 R1 (moderato)
17	da centro storico a residenziale di completamento	0,4 (medio)	ABI	ABI	R2 (medio)	0,4 R2 (medio)
18	da bosco, agric. second. e servizi pubbl. a viab. loc.	0,4/0,8 (bas/med)	BOS/AGRI	VIASEC	R1 (moderato)	0,38 R2 (medio)
19	da agricola secondaria a viabilità locale	0,4 (basso)	BOS/AGRI	VIASEC	R0 (trascurabile)	R0 (trascurabile)
20	da residenziale di nuovo impianto a parcheggio	0,4 (basso)	ABI/VIASEC	VIASEC	R1 (moderato)	0,19 R1 (moderato)
21	da agricola second. A servizi pubblici	0,4 (basso)	AGRI	VIASEC	R2 (medio)	0,48 R2 (medio)
22	da servizi pubblici a viabilità locale	0,8 (medio)	RIC	VIASEC	R2 (medio)	0,38 R2 (medio)
23	da agricola second. A servizi pubblici	0,8 (medio)	AGRI	RIC	R1 (moderato)	0,37 R2 (medio)
24	strada in progetto	trascurabile	ABI	VIASEC	R2 (medio)	0,19 R1 (moderato)
25	da bosco ad agricola secondaria	0,4/0,8 (bas/med)	BOS	AGRI	R0 (trascurabile)	R0 (trascurabile)
26	da residenziale di completamento a pubblici servizi	trascurabile	ABI	RIC	R0 (trascurabile)	R0 (trascurabile)

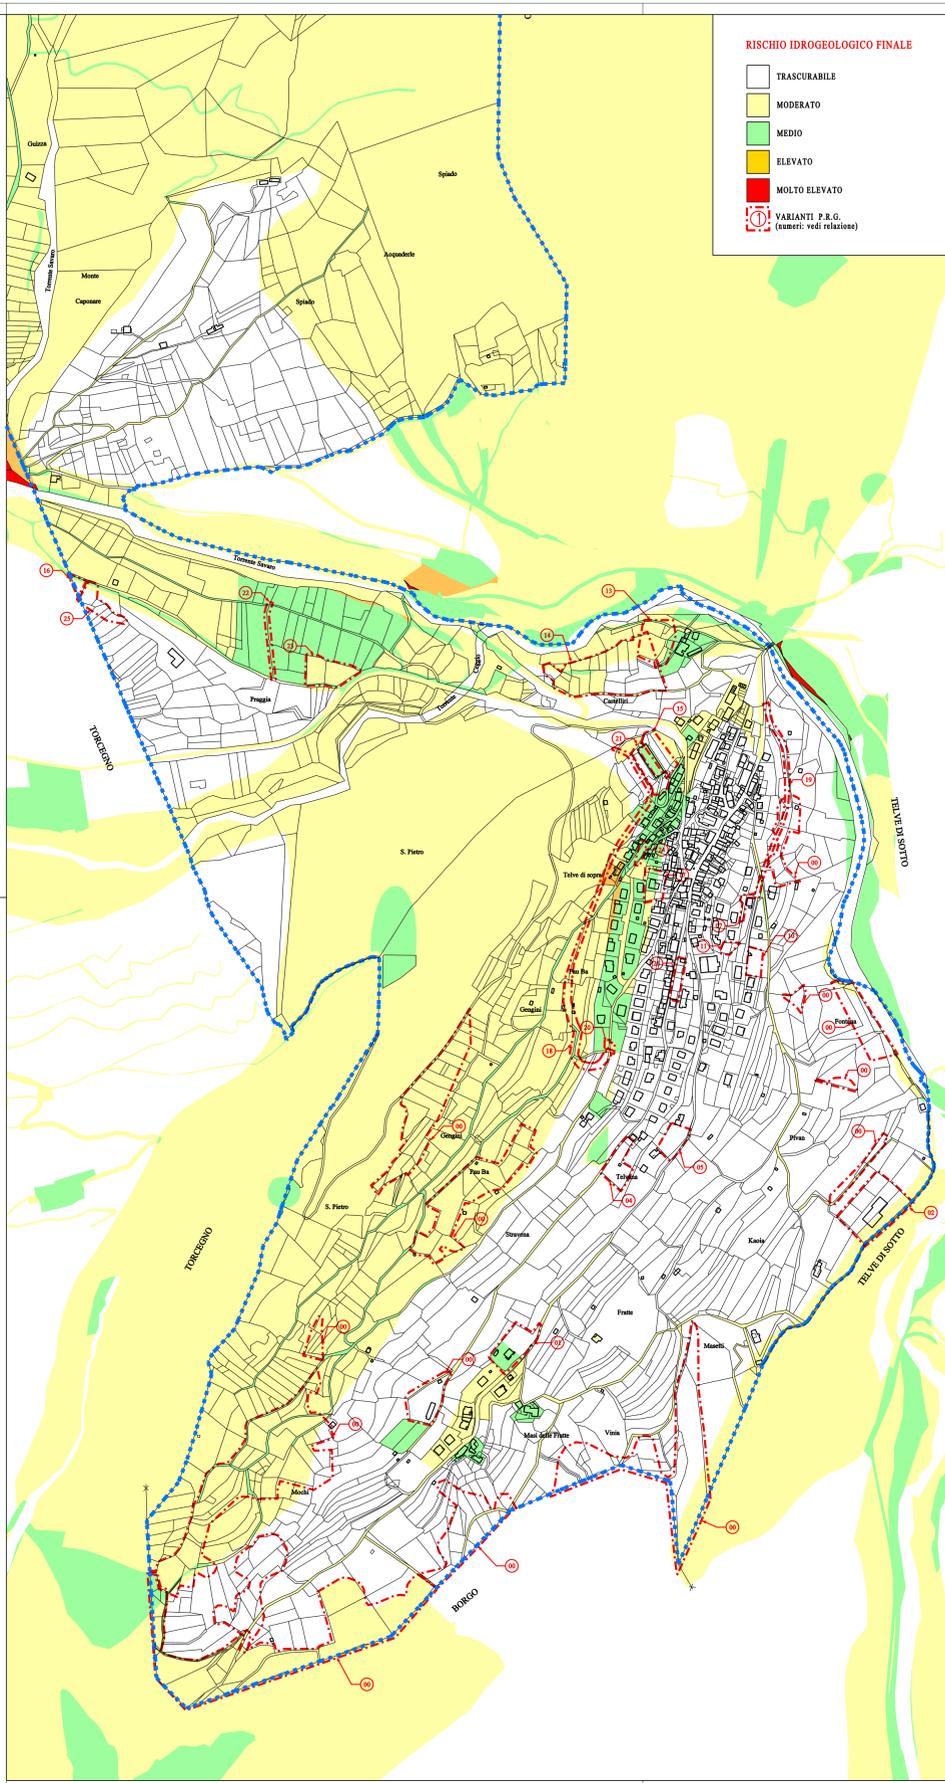

PROVINCIA DI TRENTO
**PIANO REGOLATORE GENERALE
 COMUNE DI TELVE DI SOPRA**

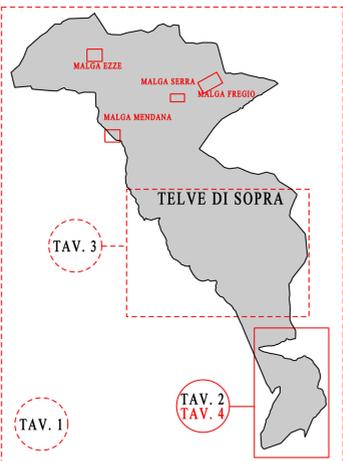

ALLEGATO ALLA DETERMINAZIONE COMMISSARIALE n.2 dd.26/08/2008
 Il Commissario ed. nota BRONZINI arch. BRUNO
 Il Segretario Comunale CLEMENTI dott. IVANO
 Il redattore PEDROTTI ARCH. GIORGIO

Ordine degli Architetti Pianificatori, Passagisti e Conservatori della Provincia di Trento
 Doc. Architetto: **GIORGIO PEDROTTI**
 0125 sez. A - ARCHITETTURA

VARIANTE 01
 1 : 5000
TAV. 04 REDATTO DA : **PEDROTTI ARCH. GIORGIO**
 Trento - via G. Pietromatta, 18 - 0461/421915 - pedrotti@iol.it