




LEGENDA

	AREA DI TUTELA AMBIENTALE
	CENTRO STORICO
	RISERVE NATURALI
	LIMITE CATASTALE
	ZONE DI PROTEZIONE SPECIALE

STRALCIO SCALA 1:2880

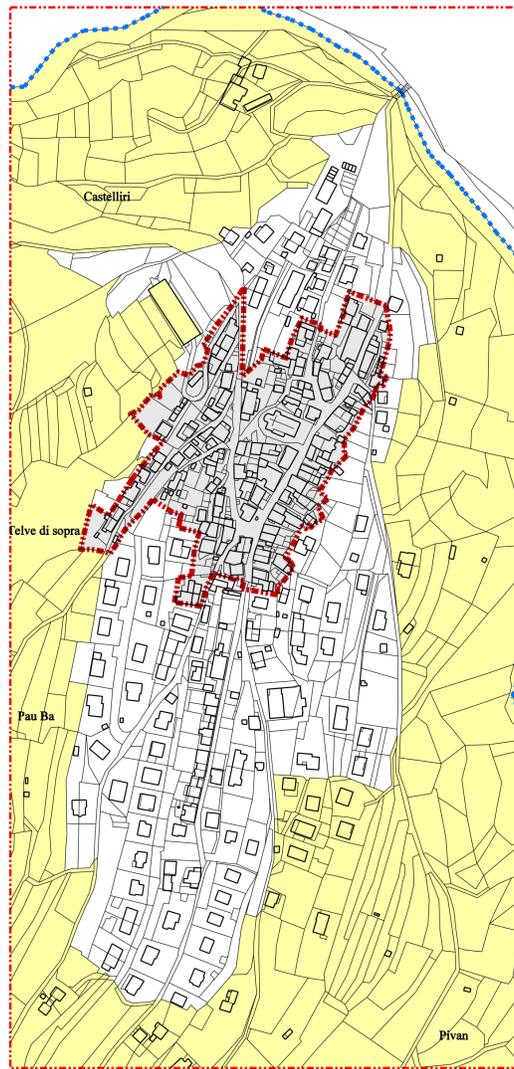

STRALCIO SCALA 1:2880

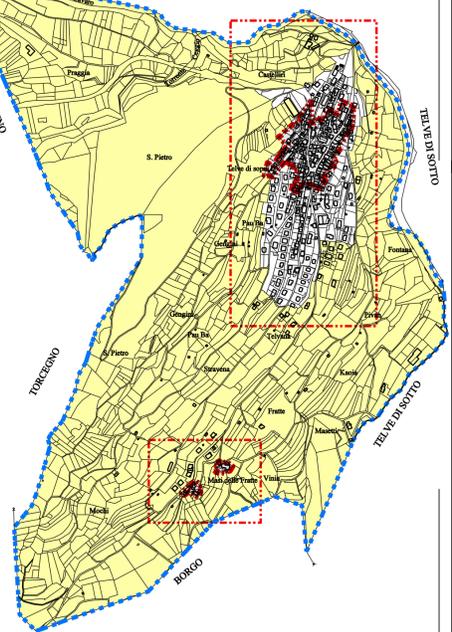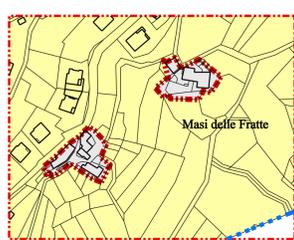

PROVINCIA DI TRENTO
**PIANO REGOLATORE GENERALE
 COMUNE DI
 TELVE DI SOPRA**



ALLEGATO ALLA DETERMINAZIONE COMMISSARIALE n.2 dd.26/08/2008
 Il Commissario ed acta BRONZINI arch. BRUNO Il Segretario Comunale CLEMENTI dott. IVANO Il redattore PEDROTTI arch. GIORGIO

Ordine degli Architetti
 Pianificatori Paesaggisti e Conservatori
 della Provincia di Trento
 Dott. Architetto
GIORGIO PEDROTTI
 0125 sez. A - ARCHITETTURA

VARIANTE 01

1 : 10.000

TAV. 05

SISTEMA AMBIENTALE

REDATTO DA : **PEDROTTI ARCH. GIORGIO**
 Trento - via di Pietrastretta, 18 - 0461/421915 - pedrotti@iol.it