



COMUNE di TELVE DI SOPRA
PROVINCIA AUTONOMA DI TRENTO

VARIANTE AL PIANO REGOLATORE GENERALE
PER OPERA PUBBLICA STALLO PULMINI SCUOLA ELEMENTARE

VARIANTE 2025

- ADOZIONE PRELIMINARE -

ALLEGATO n.1
(Ortofoto - estratti catastali – fotografie -schemi)

STUDIO DI PROGETTAZIONE S.T.A.C.C.
Arch. Vittorio Cerqueni
Via Roma 7/a - 38054 Primiero S.M. di C. (Tn)
tel.0439 763974 – cell. 3283331303
e-mail: arch.cerqueni@libero.it
vittorio.cerqueni@archiworldpec.it
CRQVTR56T10L329A - P.IVA 01353990227





Ortofoto 2023 - © AGEA - Agenzia per le Erogazioni in Agricoltura



PROVINCIA AUTONOMA
DI TRENTO



SCALA 1:2500



PROVINCIA AUTONOMA
DI TRENTO




SCALA 1:500

24/10/2025 09:41


ESTRATTO MAPPA CATASTALE 1:1000

VAR. 01

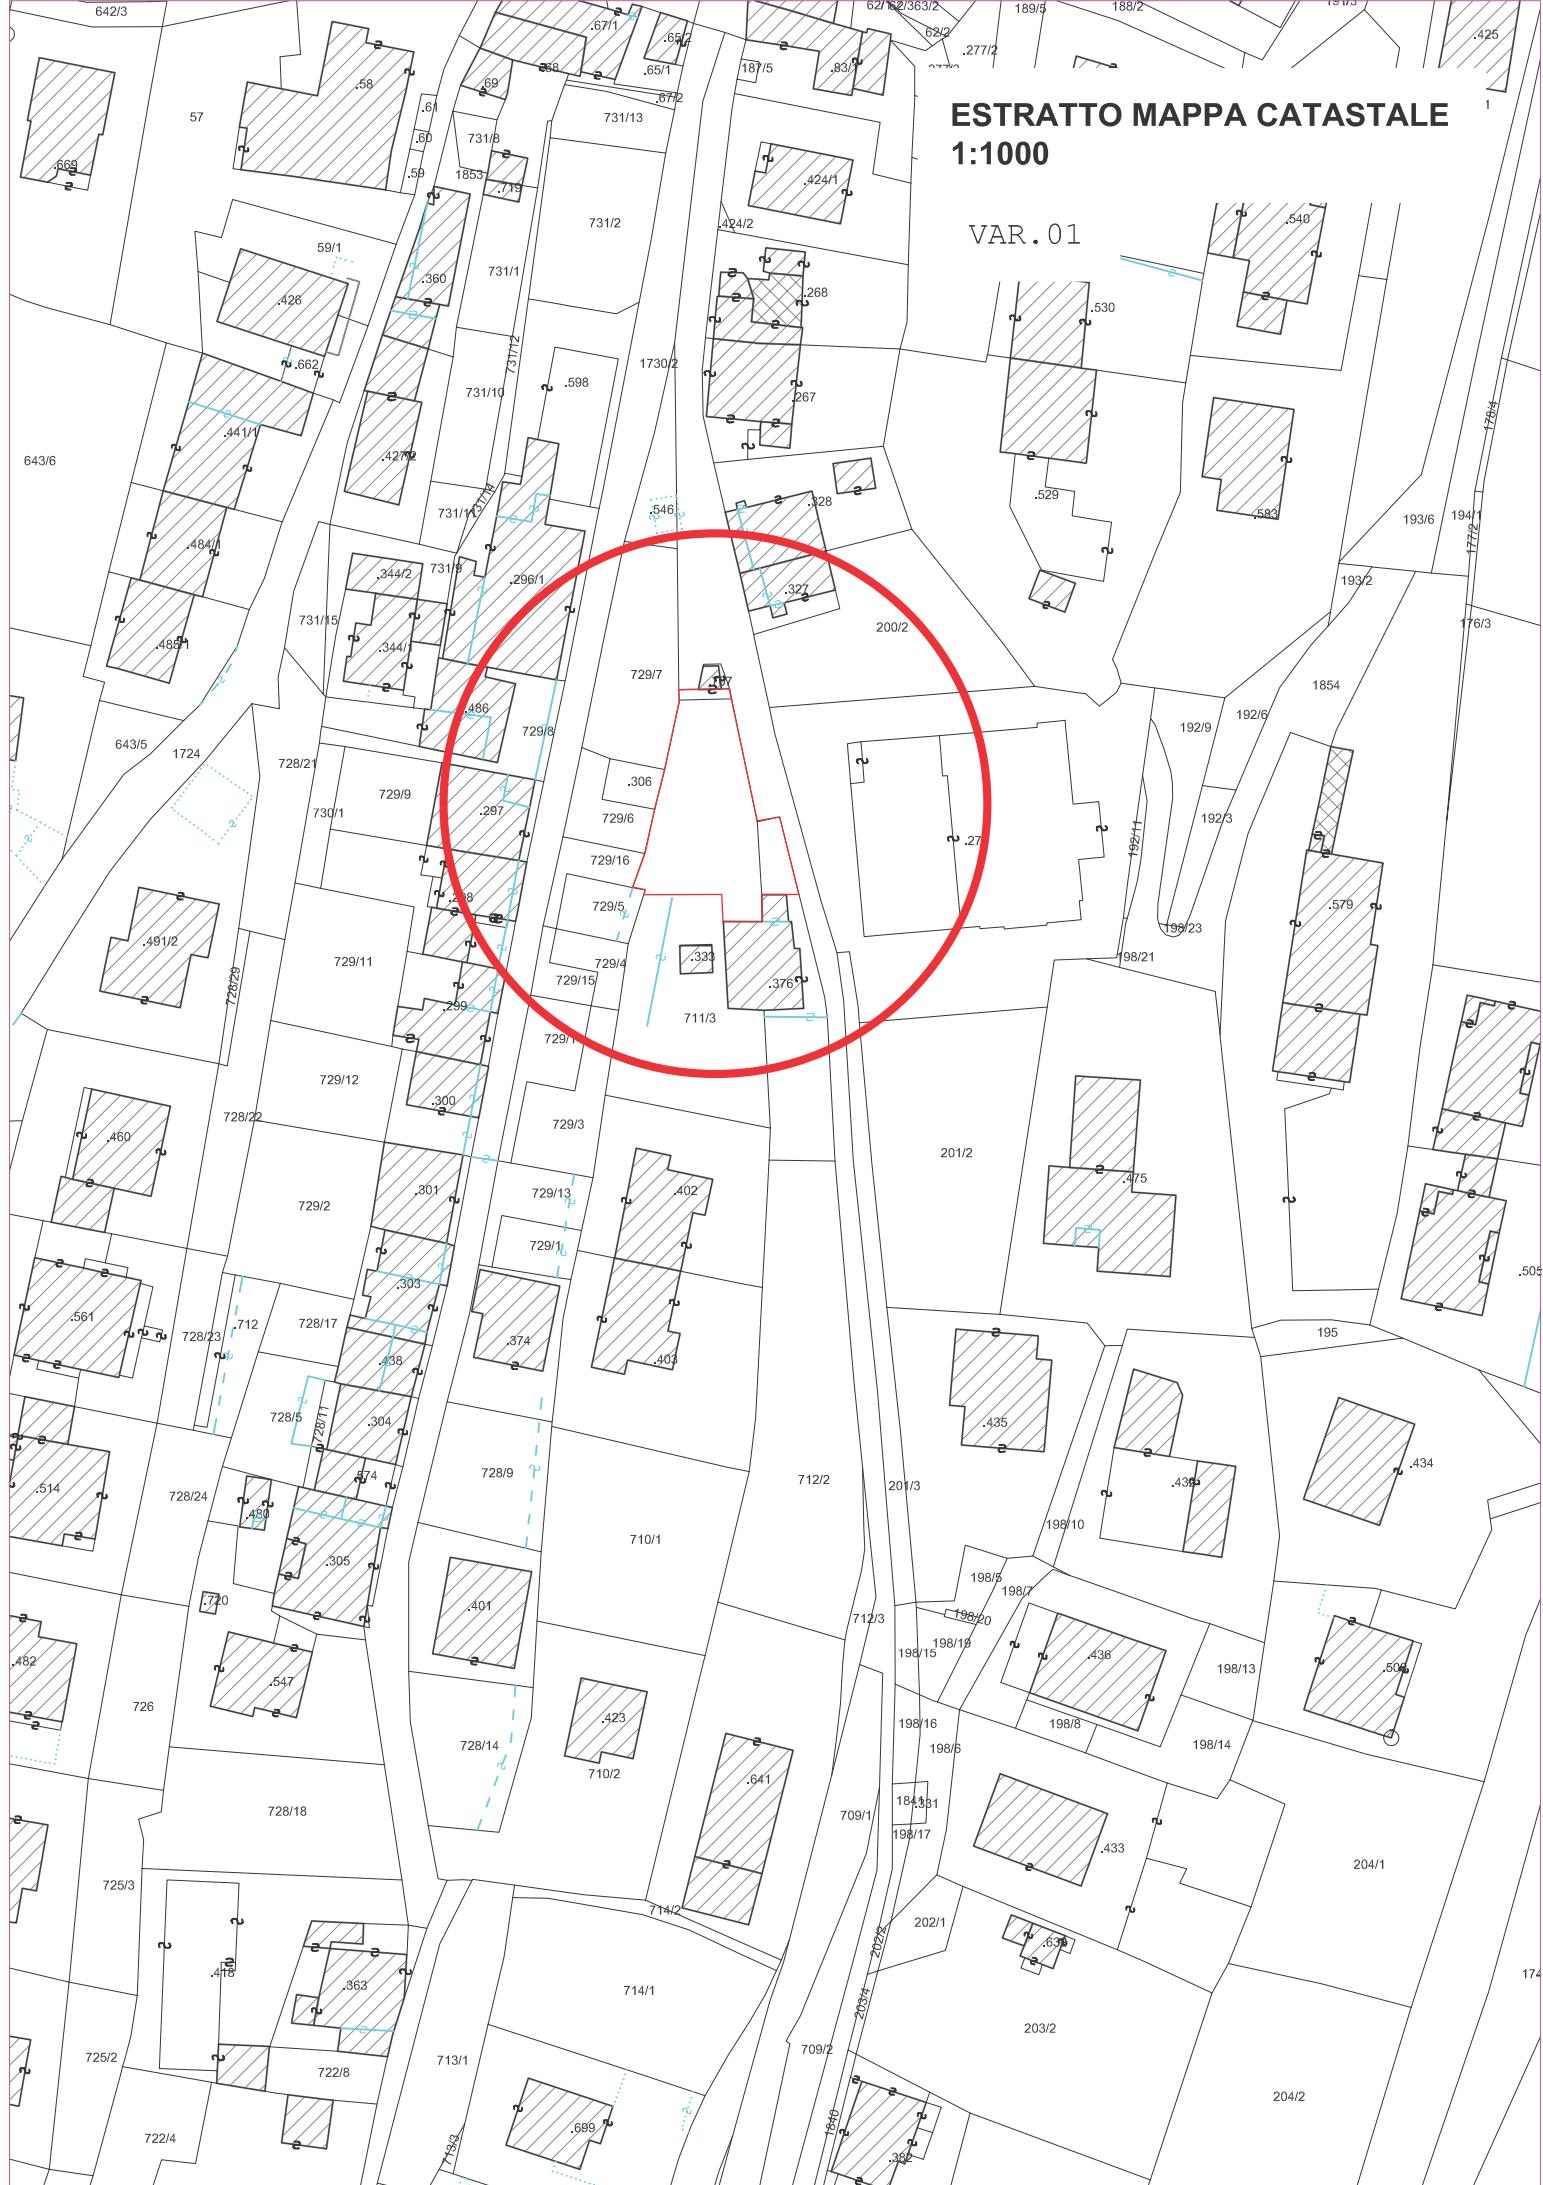

ESTRATTO MAPPA CATASTALE 1:500

VAR. 01

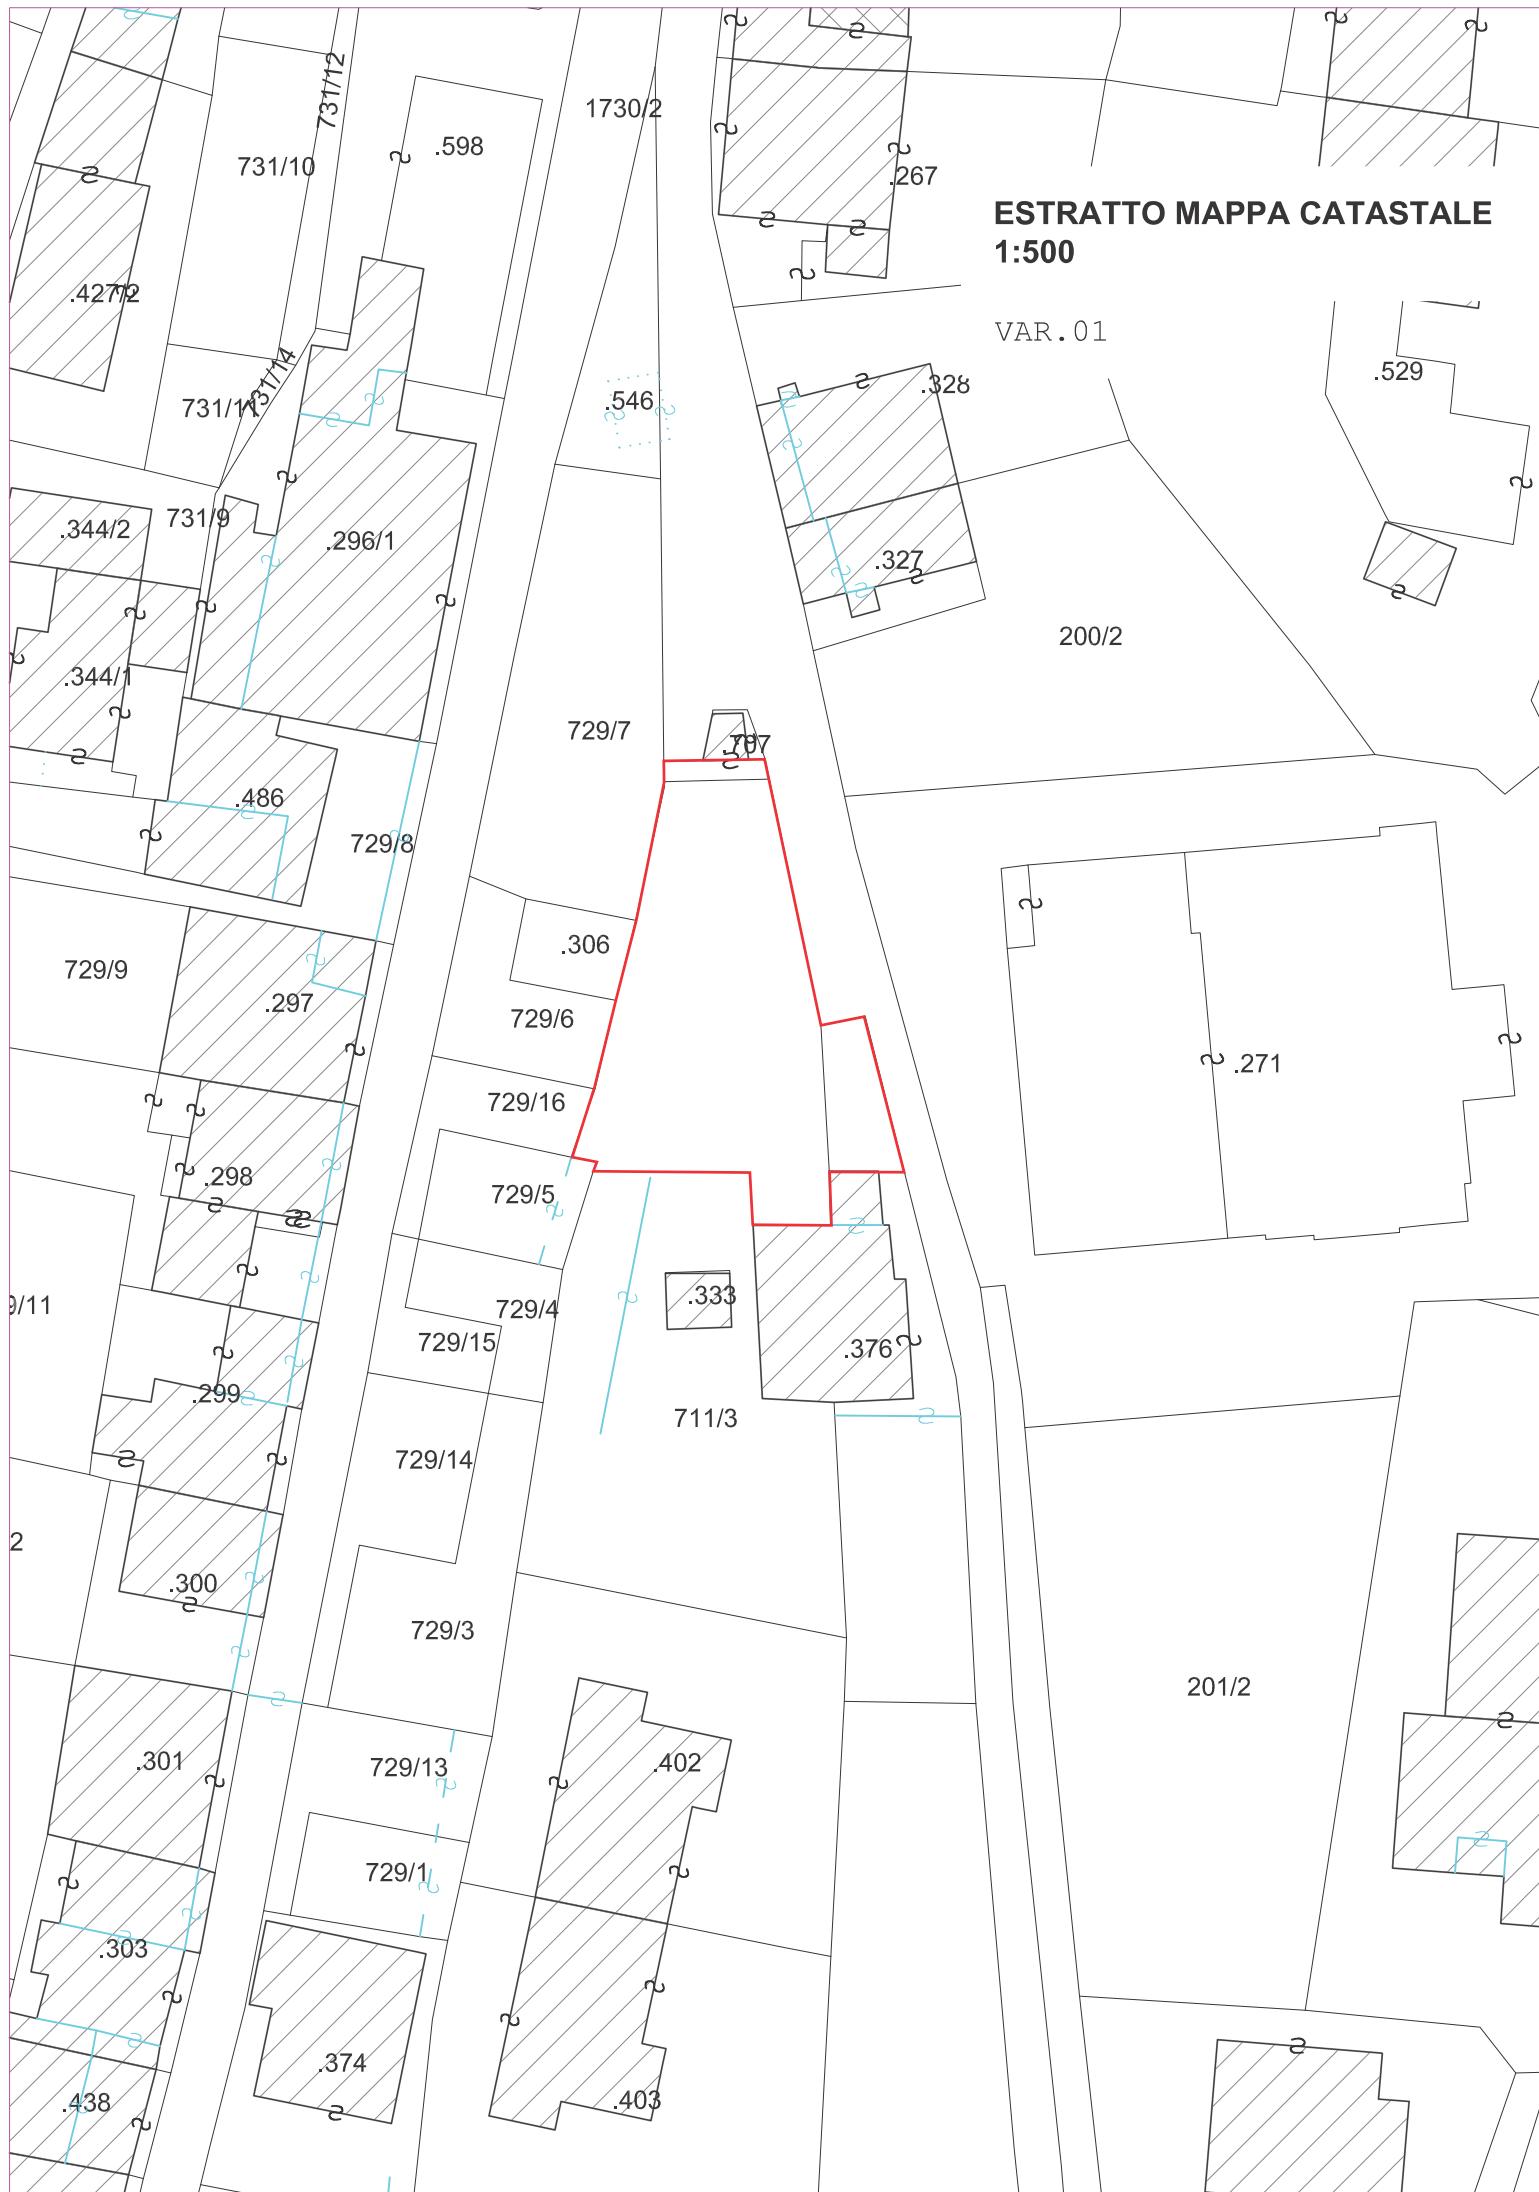



viste da nord

scuola

- strada a valle -

Edicola





viste da nord

scuola

– strada a valle -

edicola

-

strada a monte



vista da nord - strada a monte




strada a monte



scuola a valle



strada a monte

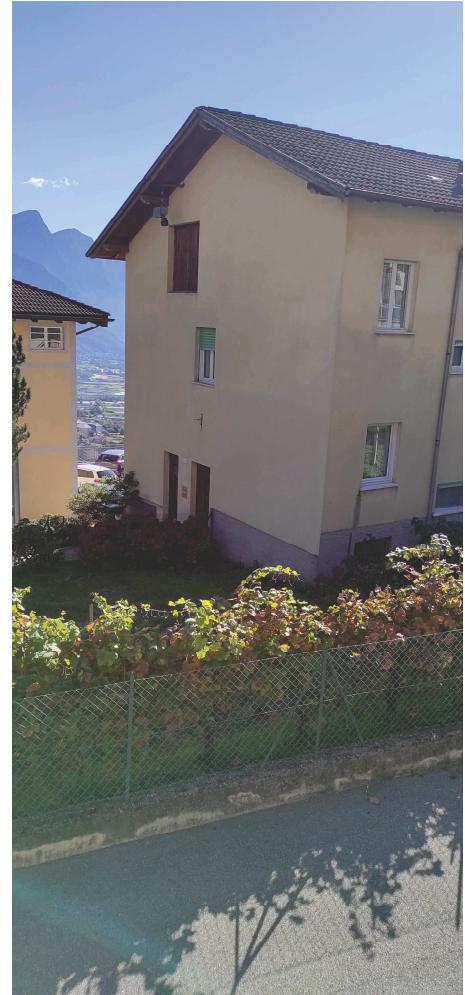


p.ed. 376



Vista da Ovest


strada a monte - p.ed. 376

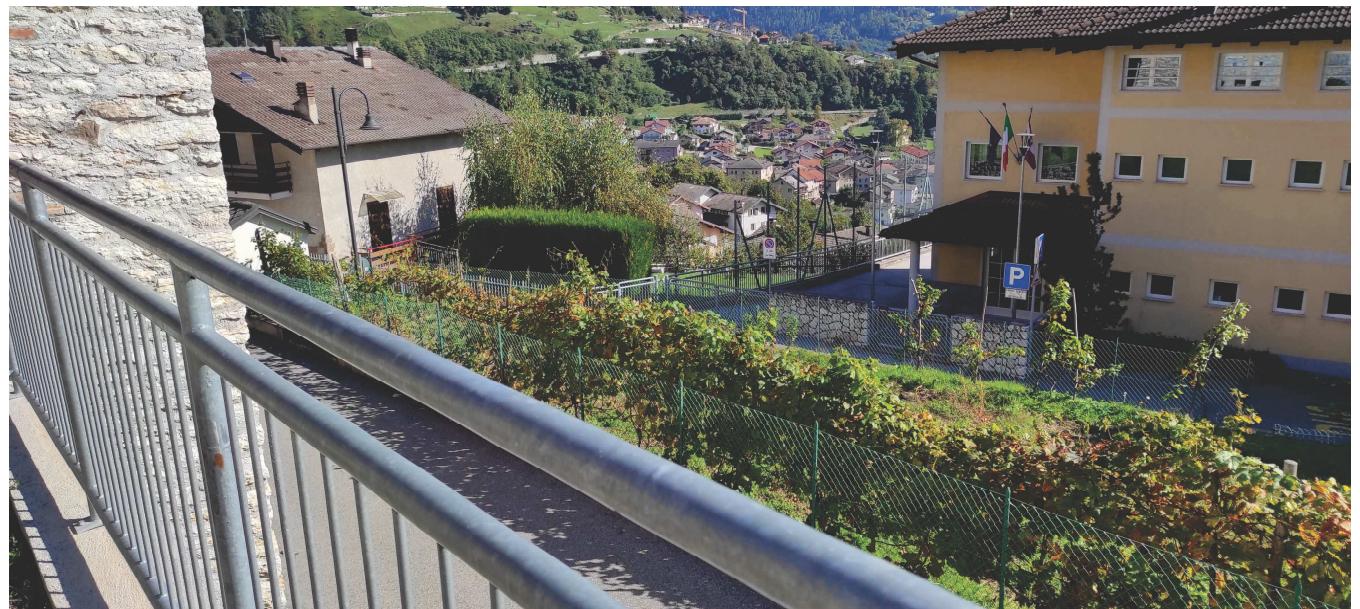

SCHEMA: PLANIMETRIA

PLANIMETRIA

SCALA 1:100

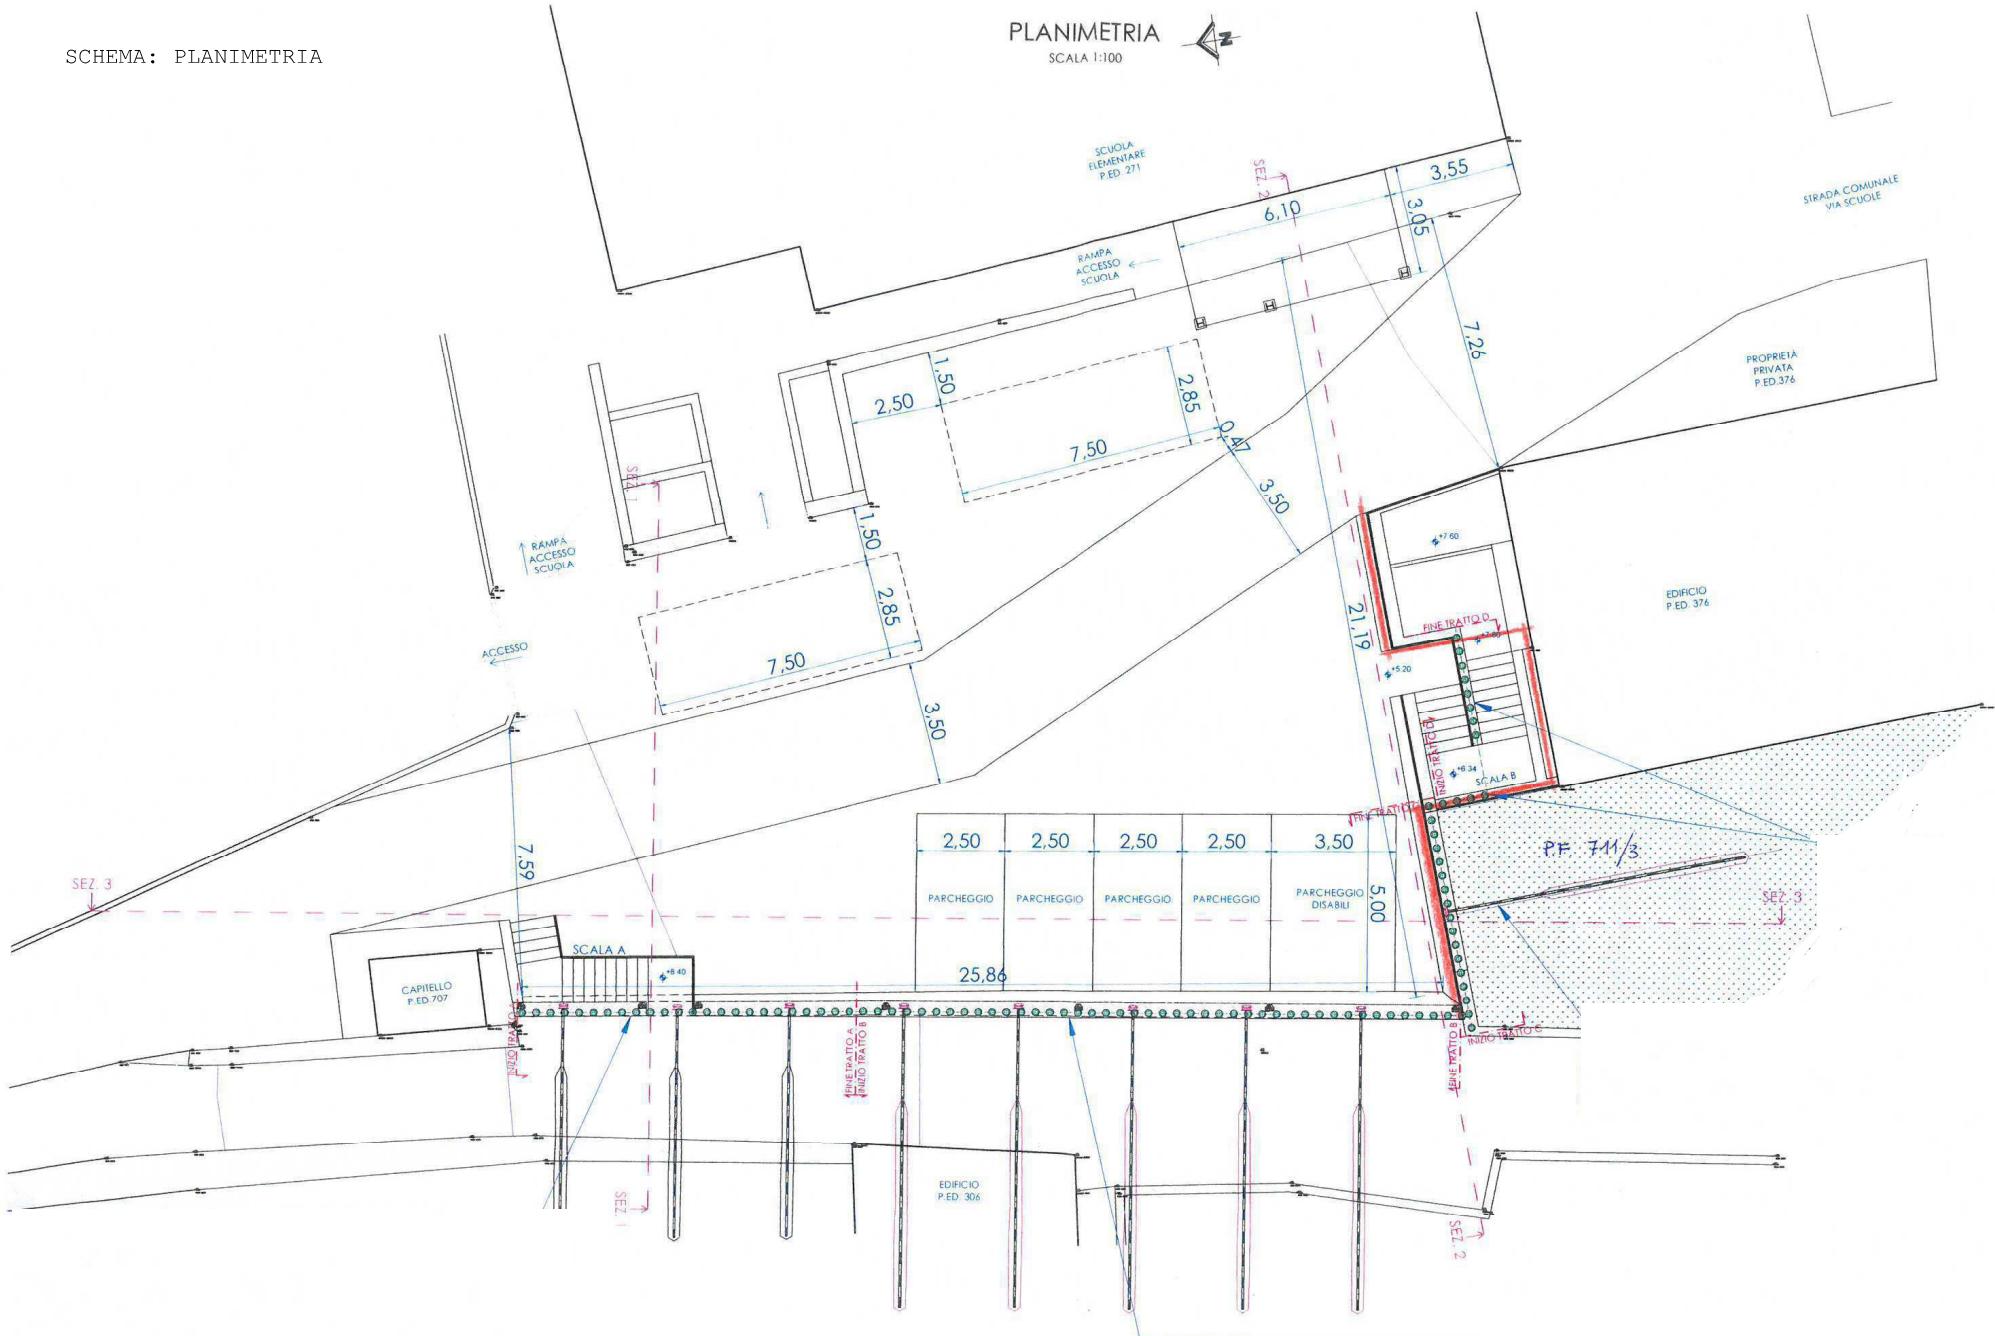

SCHEMA: PARTICOLARE REALIZZO DI
NUOVO ACCESSO P.ED.376
A NORD

